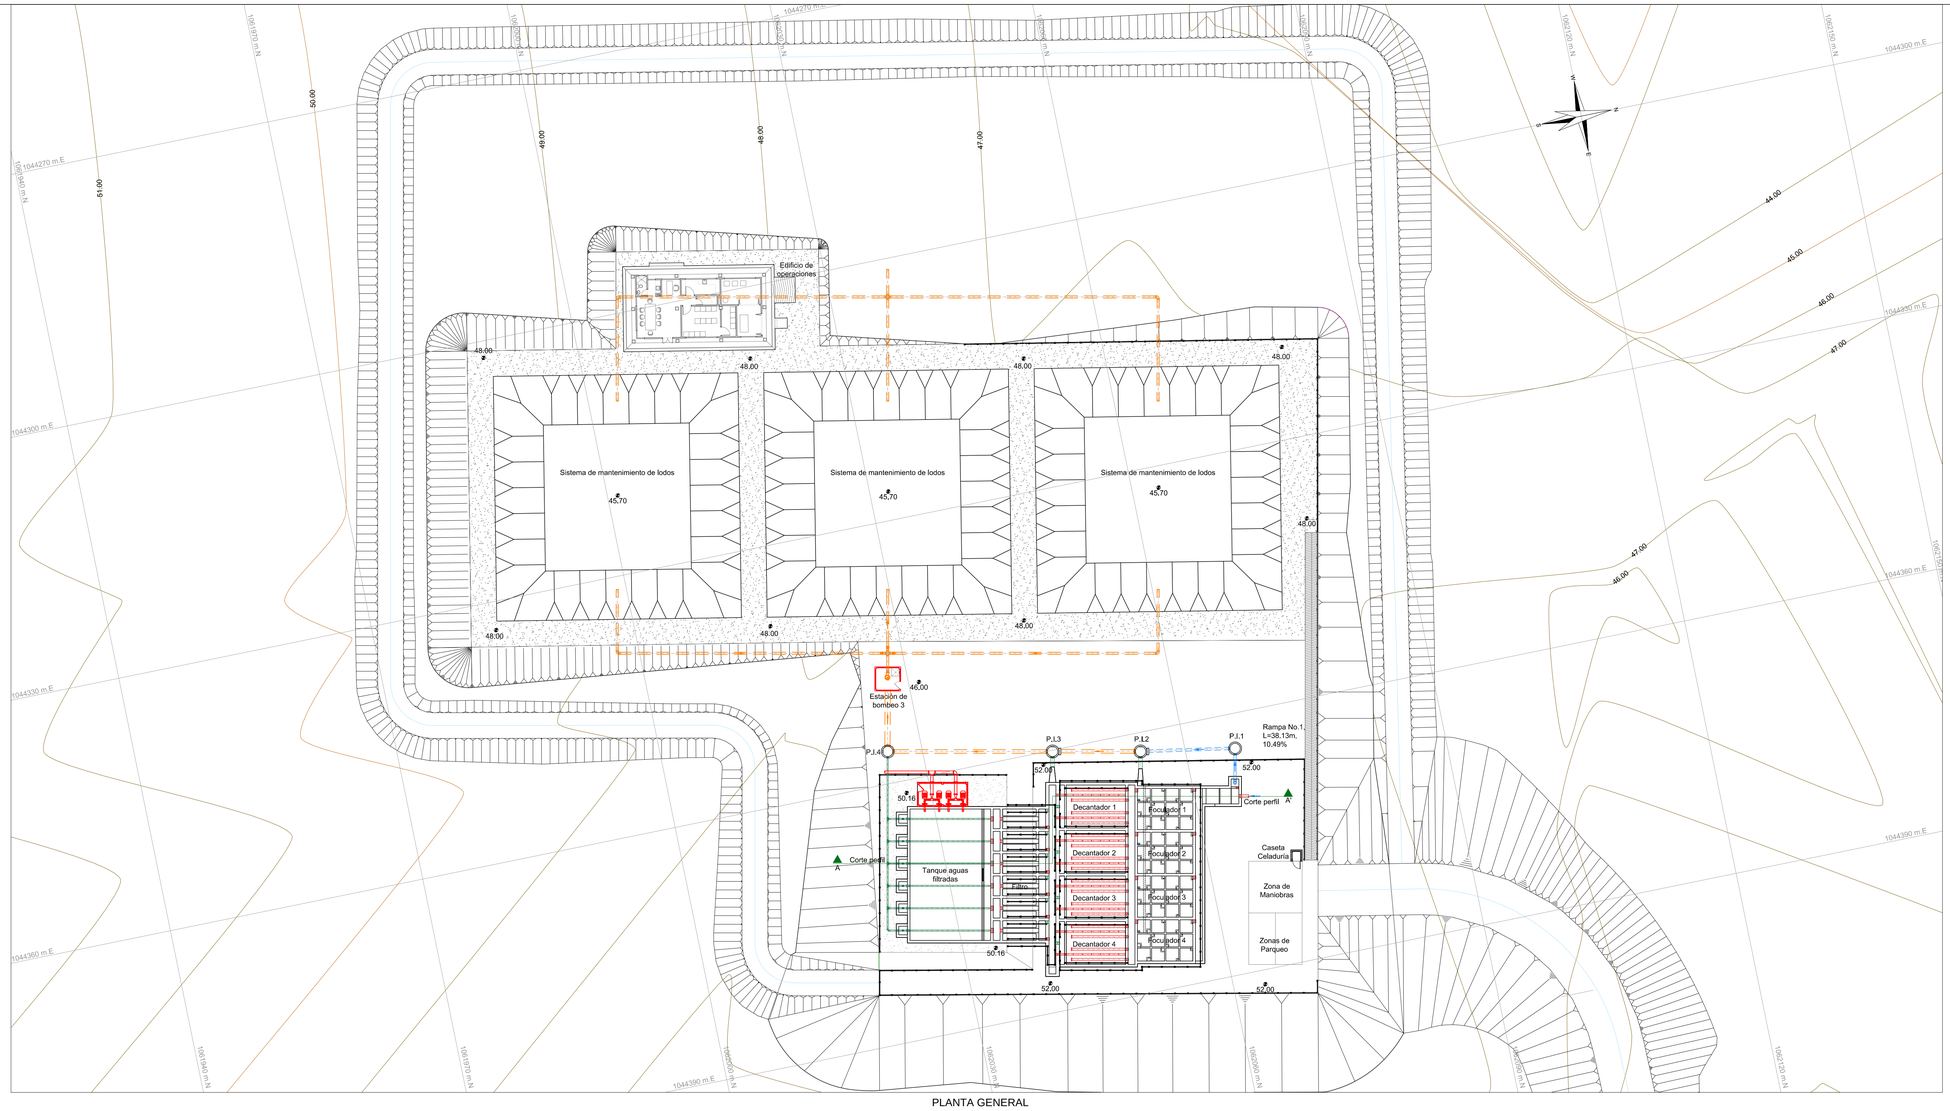
Edificio de operaciones
Sistema de mantenimiento de lodos
Sistema de mantenimiento de lodos
Sistema de mantenimiento de lodos
Estación de bombeo 3
P.I.4
P.I.3
P.I.2
P.I.1
Rampa No.1, L=38,13m, 10,49%
Corte perfil A
Corte perfil A
Tanque aguas filtradas
Filtro
Decantador 1
Decantador 2
Decantador 3
Decantador 4
Floculador 1
Floculador 2
Floculador 3
Floculador 4
Caseta Celaduría
Zona de Maniobras
Zonas de Parqueo
1044270 m.E
1044300 m.E
1044330 m.E
1044360 m.E
1044390 m.E
1044300 m.E
1044330 m.E
1044360 m.E
1044390 m.E
1063970 m.N
1063940 m.N
