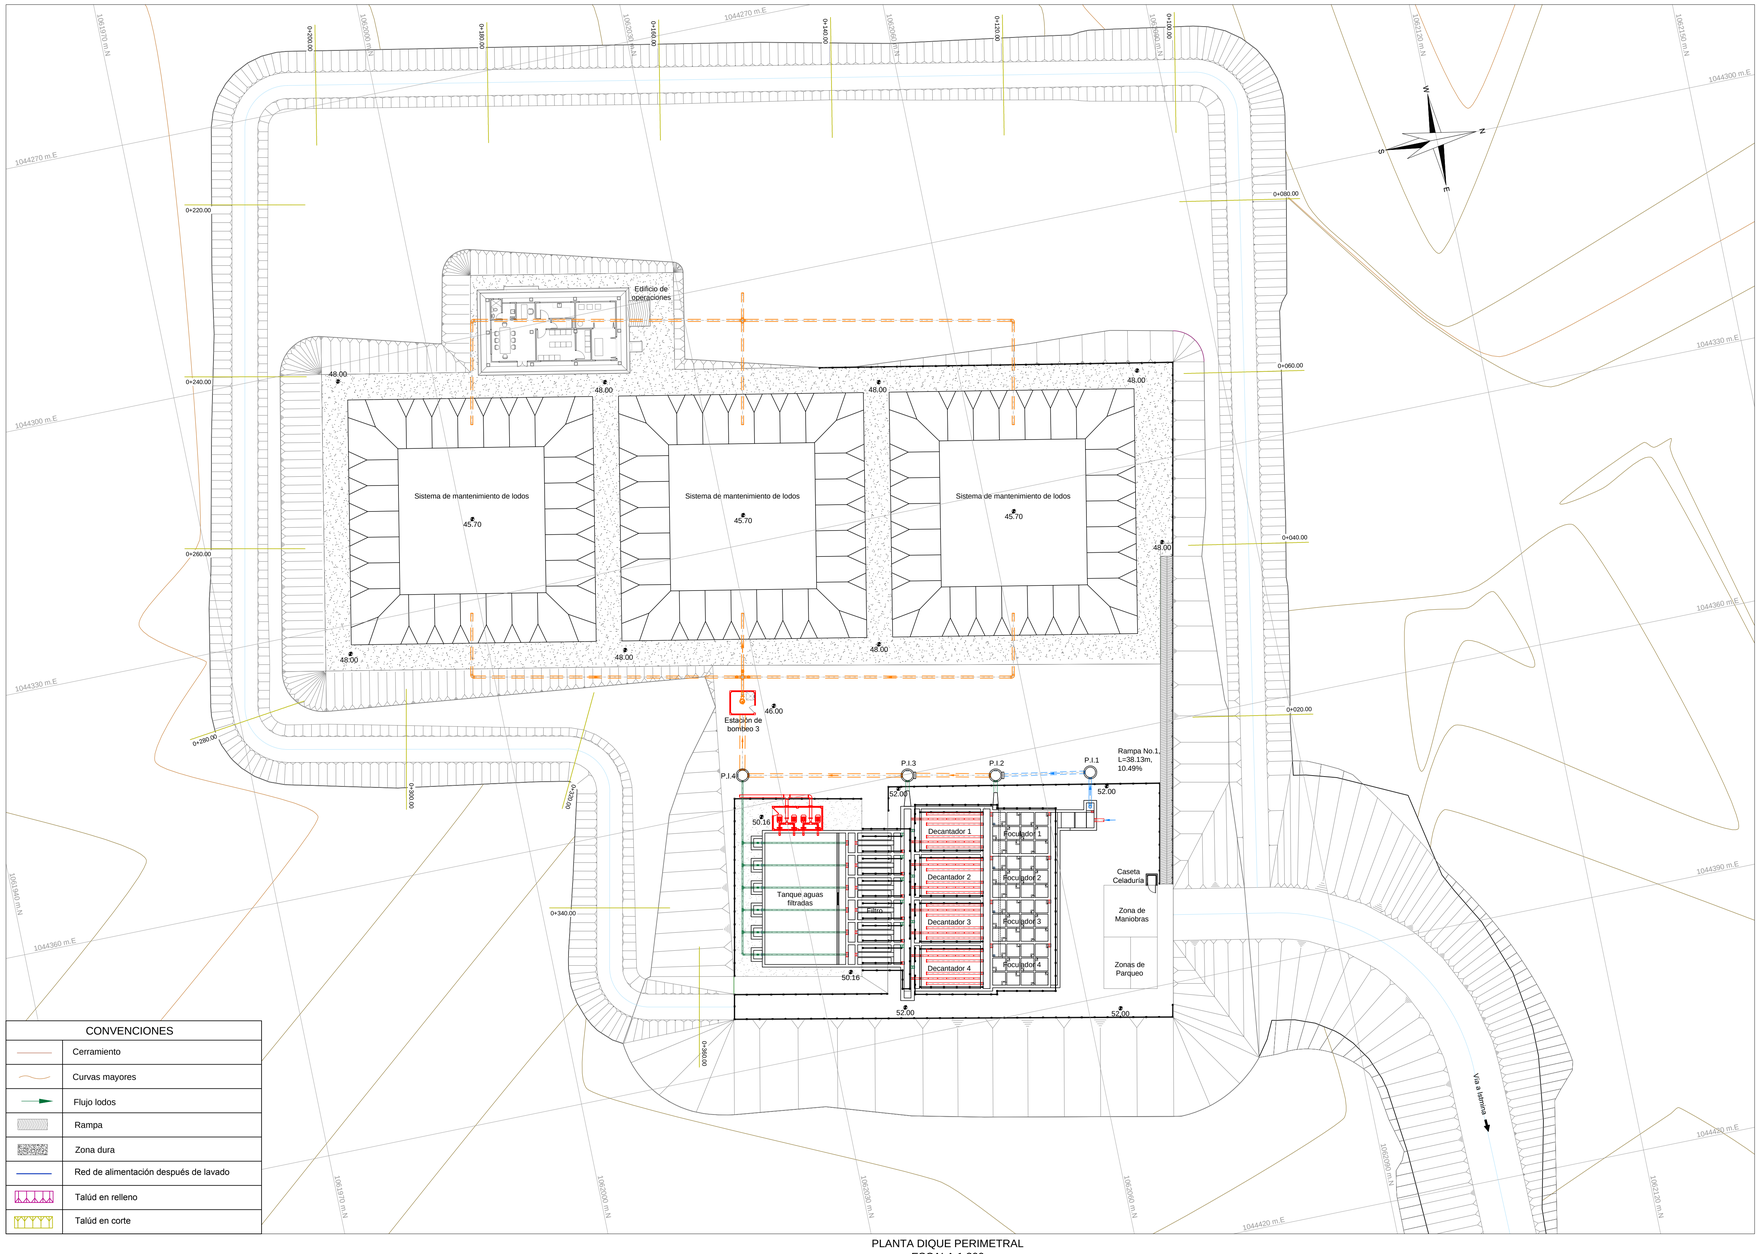
0+000.00
0+020.00
0+040.00
0+060.00
0+080.00
0+100.00
0+120.00
0+140.00
0+160.00
0+180.00
0+200.00
0+220.00
0+240.00
0+260.00
0+280.00
0+300.00
0+320.00
0+340.00
0+360.00
Edificio de operaciones
Sistema de mantenimiento de lodos
45.70
48.00
Estación de bombeo 3
46.00
Rampa No.1, L=38.13m, 10.49%
P.I.1
P.I.2
P.I.3
P.I.4
52.00
50.16
Decantador 1
Decantador 2
Decantador 3
Decantador 4
Floculador 1
Floculador 2
Floculador 3
Floculador 4
Tanque aguas filtradas
Filtro
Caseta Celaduría
Zona de Maniobras
Zonas de Parqueo
Vía a Ismina
1044270 m.E
1044300 m.E
1044330 m.E
1044360 m.E
1044390 m.E
1044420 m.E
1063970 m.N
1063940 m.N
