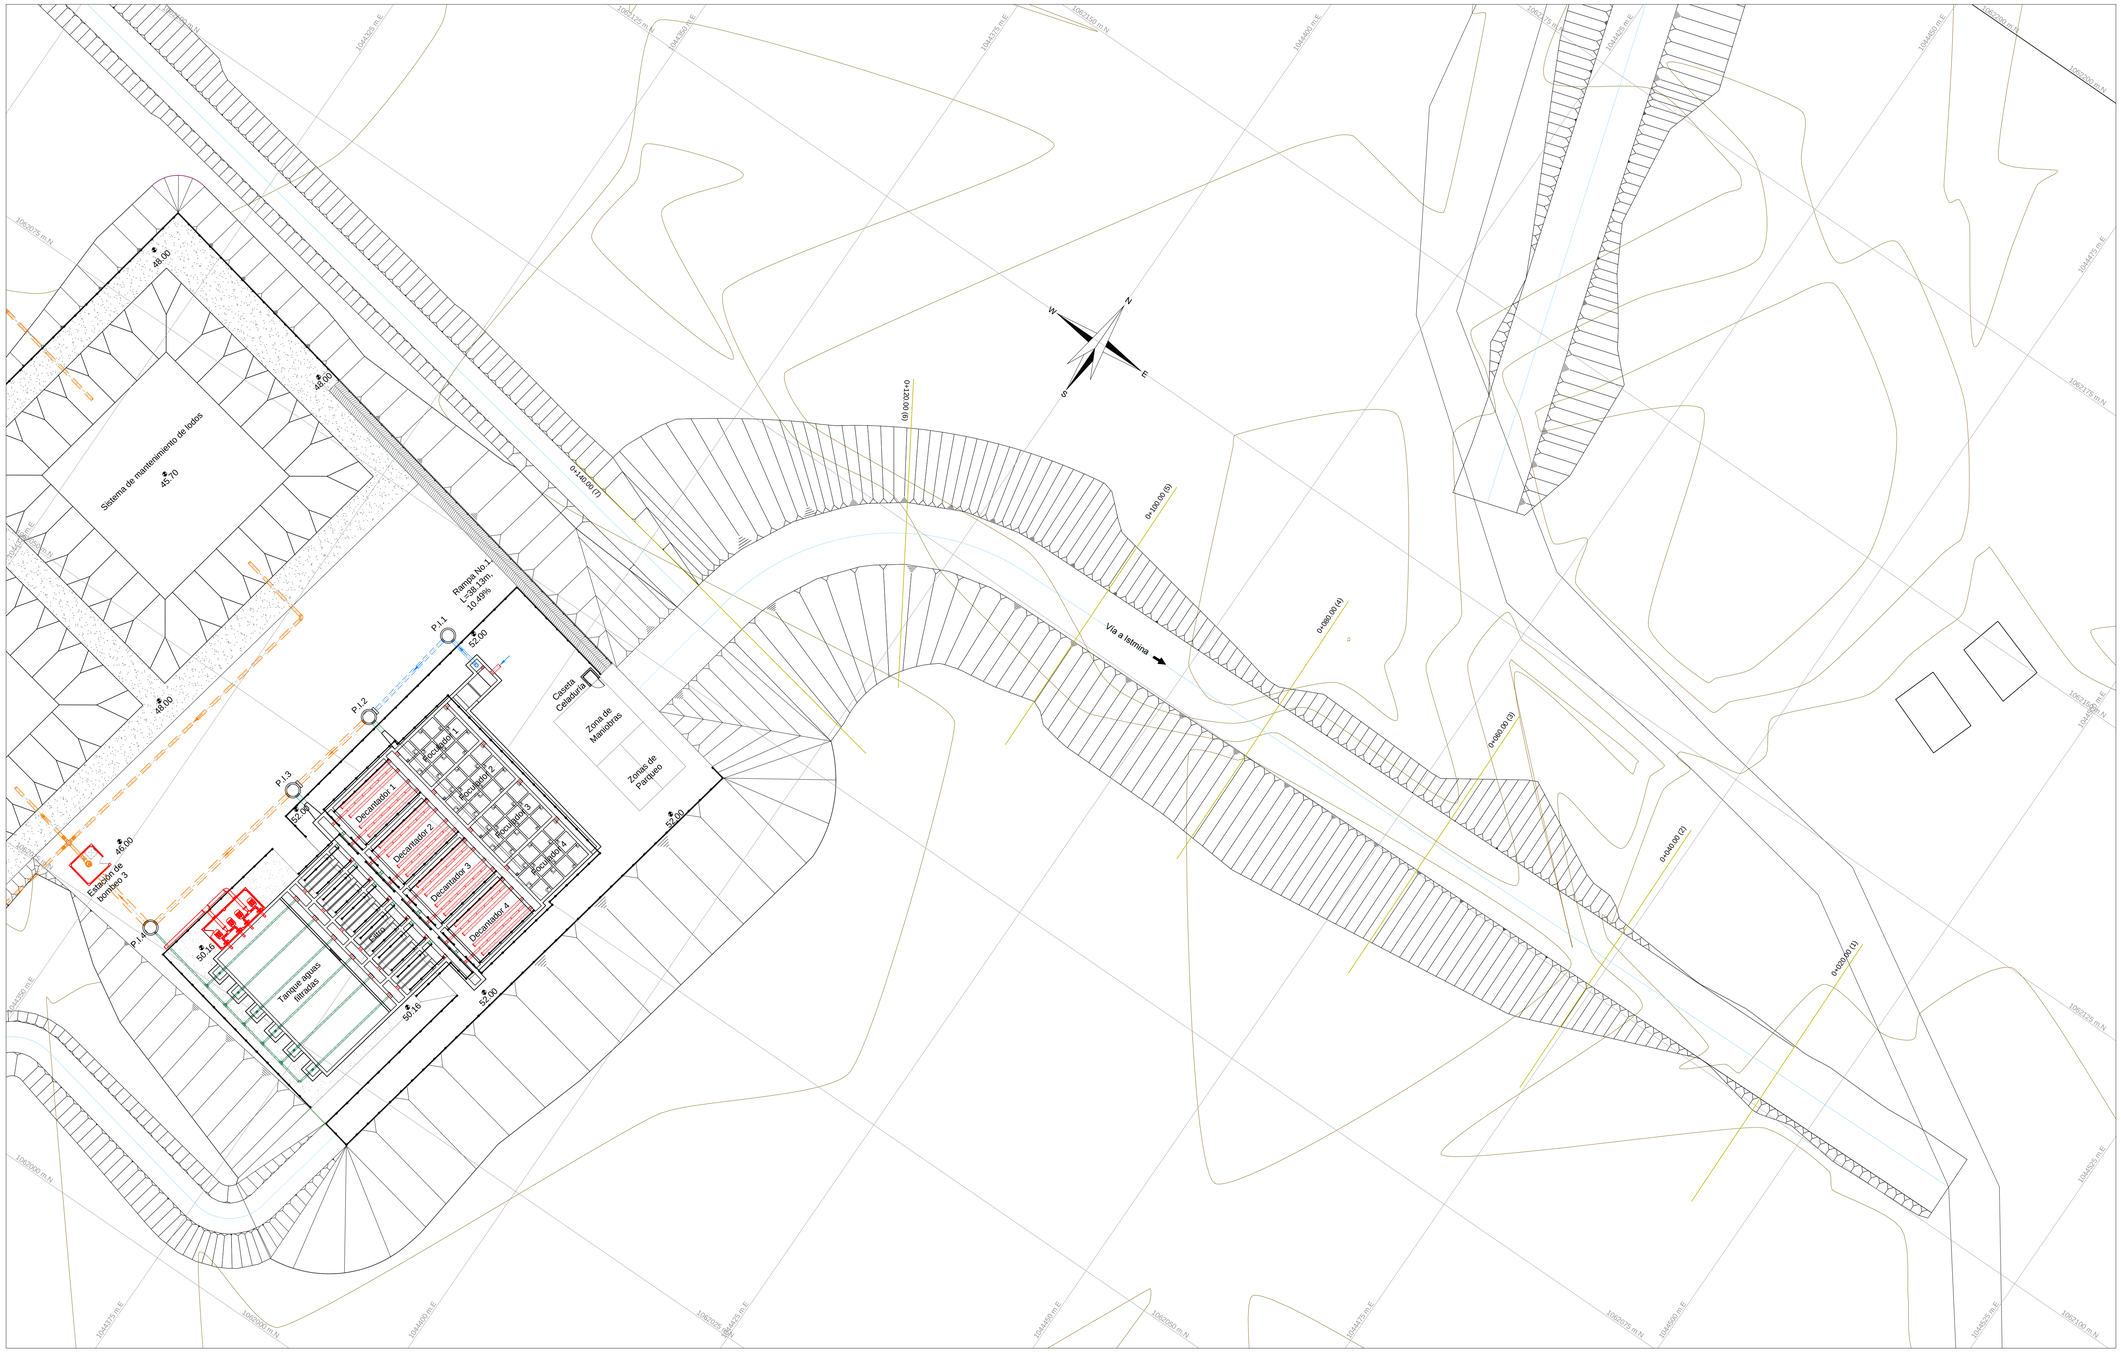

PLANTA DIQUE PERIMETRAL
ESCALA 1:300

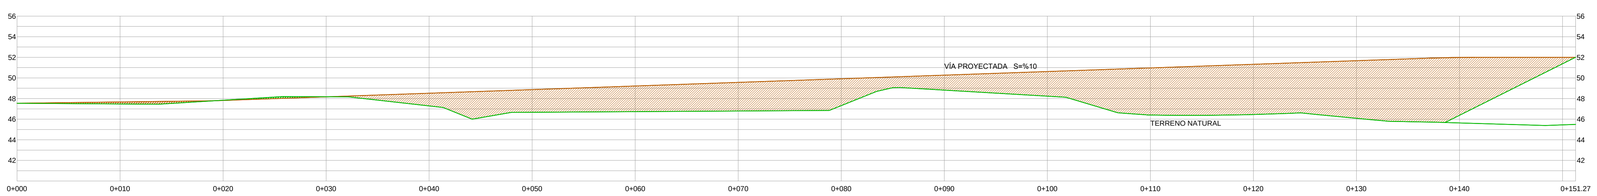

PERFIL LONGITUDINAL DIQUE PERIMETRAL
ESCALA 1:300

SECCIONES TRANSVERSALES DIQUE PERIMETRAL
ESCALA 1:300

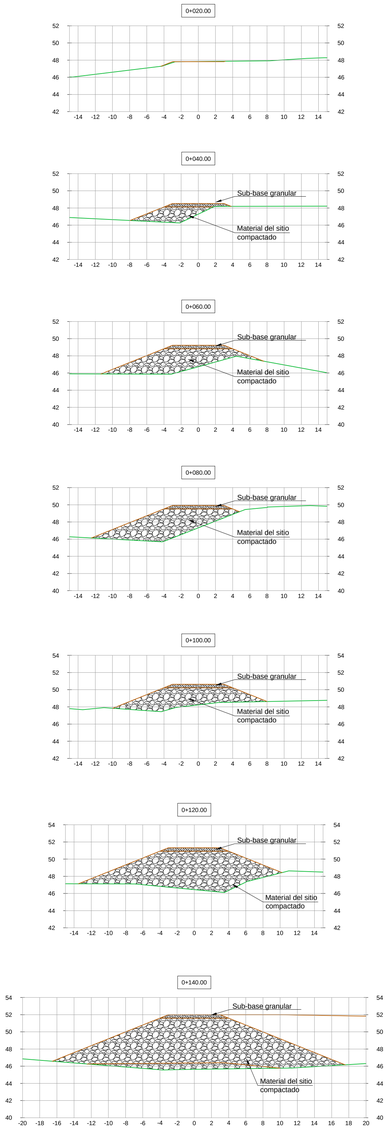

CONVENCIONES	
	Cerramiento
	Curvas mayores
	Flujo lodos
	Rampa
	Zona dura
	Red de alimentación después de lavado
	Talúd en relleno
	Talúd en corte

PROYECTO
PLAN DE INVERSIONES
TODOS POR EL PACÍFICO
- CHOCÓ -
MUNICIPIO DE ISTMINA

CONSULTOR:
CONSORCIO GANDINI OROZCO - HIDROCONSULTA

INTERVENTORÍA:
PLAN PACÍFICO CONSORCIO

DISEÑÓ:	REVISÓ:	APROBÓ:	SUPERVISOR:
ING. RAFAEL MONTAÑA SANTOS M.P. 5023 CND	ING. CARLOS RODRÍGUEZ A. M.P. 7887 CND.	CONSORCIO PLAN PACÍFICO ING. MAURICIO SUÁREZ H. M.P. 25202-44560 CND.	ING. ADALBERTO ARROYAVE DIRECTOR GENERAL DEL PROGRAMA

No.	FECHA	MODIFICACIONES
1	NOVIEMBRE	OBSERVACIONES INTERVENTORÍA
2		
3		
4		

CONTRATO DE CONSULTORÍA: 067/2013

ELABORACIÓN DE ESTUDIOS Y DISEÑOS COMPLEMENTARIOS DE ACUEDUCTO Y ALCANTARILLADO EN LOS MUNICIPIOS DE UNIÓN PANAMERICANA, Y ELABORACIÓN DE ESTUDIOS Y DISEÑOS COMPLEMENTARIOS DE ACUEDUCTO EN LOS MUNICIPIOS DE ISTMINA Y MEDIO SAN JUAN

ESCALA:	FECHA:	ABRIL DE 2014
INDICADA	PLANO:	067-IS-DI-AC-15A
	CONSECUTIVO:	15A DE 30
	ARCHIVO:	067-IS-DI-AC-15A.dwg

CONTIENE:
MUNICIPIO DE ISTMINA
PTAP-RAMPA DE ACCESO

HIDROCONSULTA S.A.S.